



PLANTA 1ª

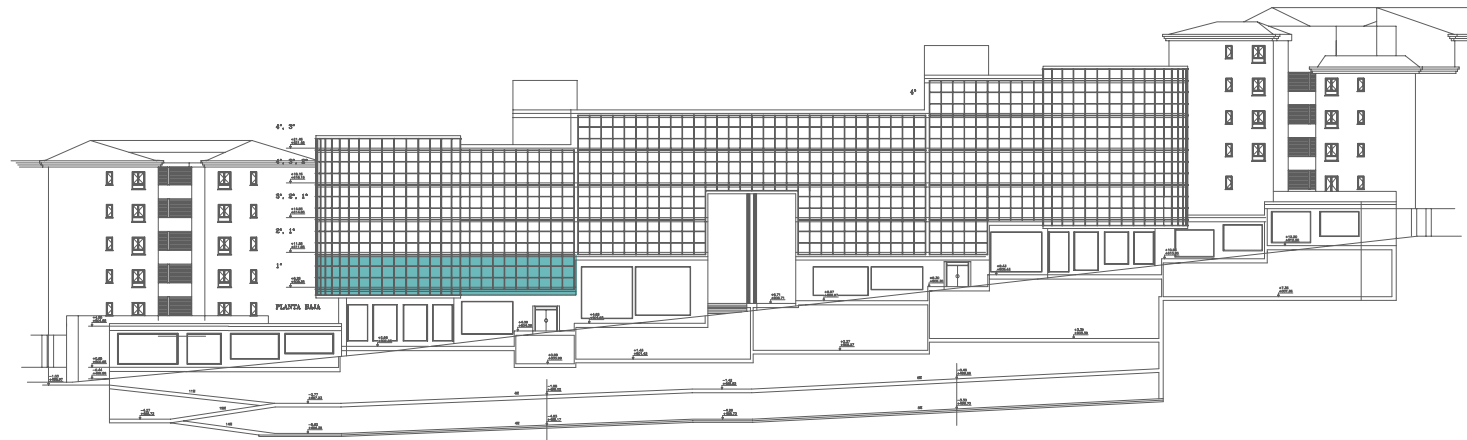


SUPERFICIES CONSTRUIDAS	
OFICINAS PLANTA 1ª	
SUP.CONST. SIN E/C	372.30 m ²
SUP.CONST. E/C	70.45 m ²
TOTAL PLANTA CON E/C	442.75 m ²

239 VIVIENDAS, OFICINAS, LOCALES, TRASTEROS Y GARJES
 PARCELA 17, SECTOR 3 AVD DE IRLANDA TOLEDO

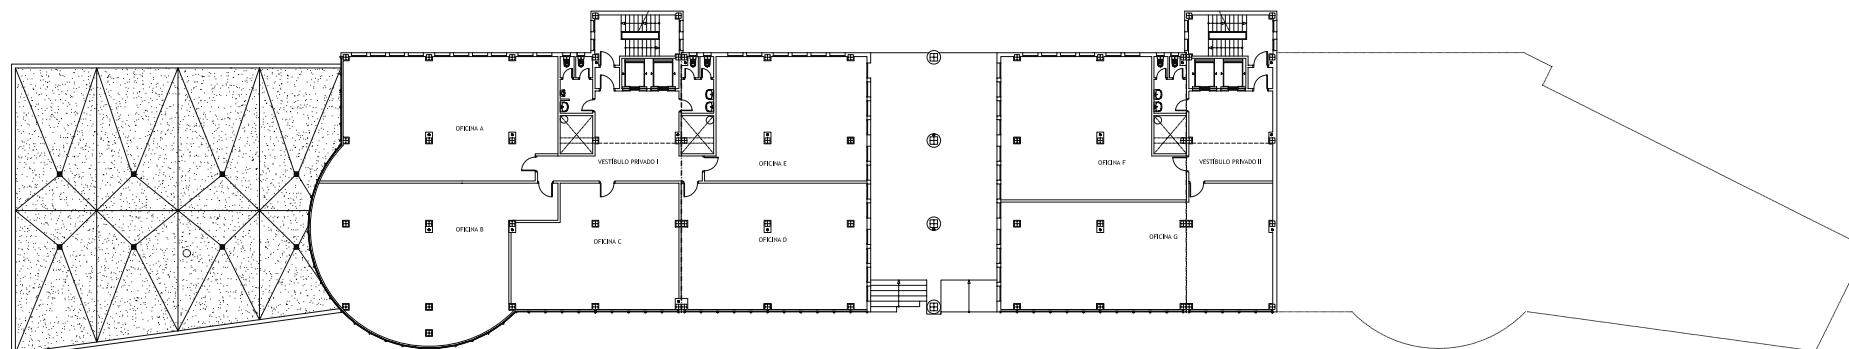


PLANTA 2ª, 1ª

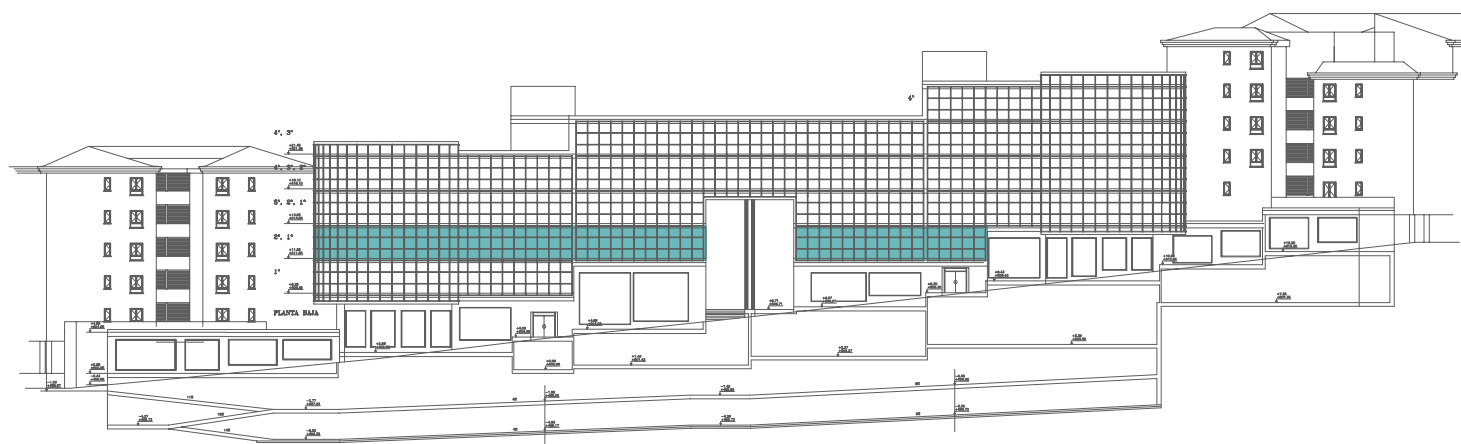


SUPERFICIES CONSTRUIDAS	
OFICINAS PLANTA 2ª 1ª	
SUP.CONST. SIN E/C	800.32 m ²
VESTÍBULO PRIVADO I	22.03 m ²
VESTÍBULO PRIVADO II	14.22 m ²
SUP.CONST. E/C	158.31 m ²
TOTAL PLANTA CON E/C	994.88 m ²

239 VIVIENDAS, OFICINAS, LOCALES, TRASTEROS Y GARJES
 PARCELA 17, SECTOR 3 AVD DE IRLANDA TOLEDO

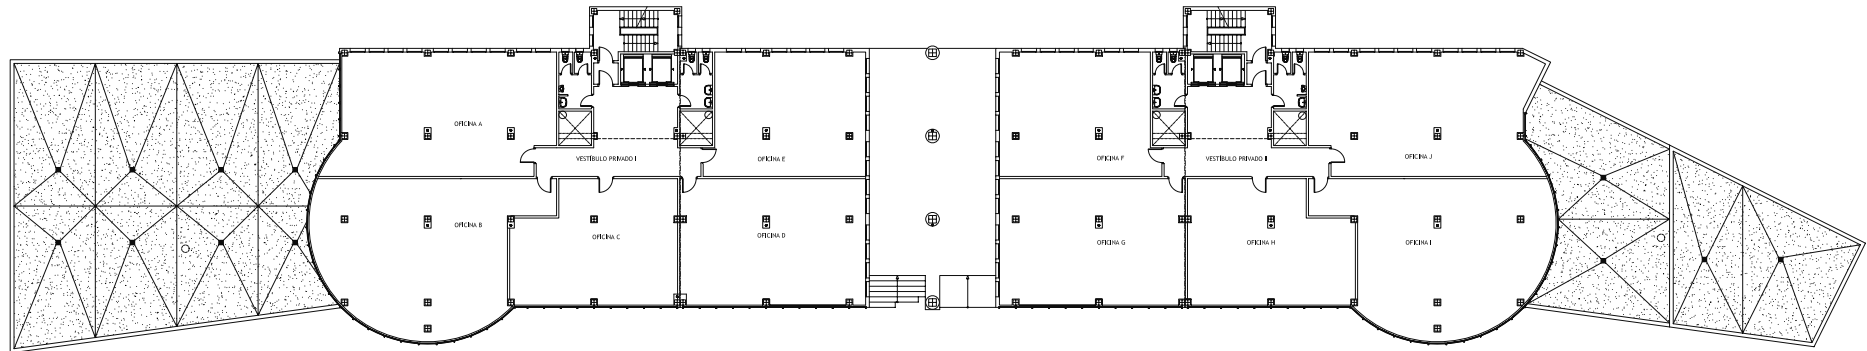

PLANTA 3ª, 2ª, 1ª

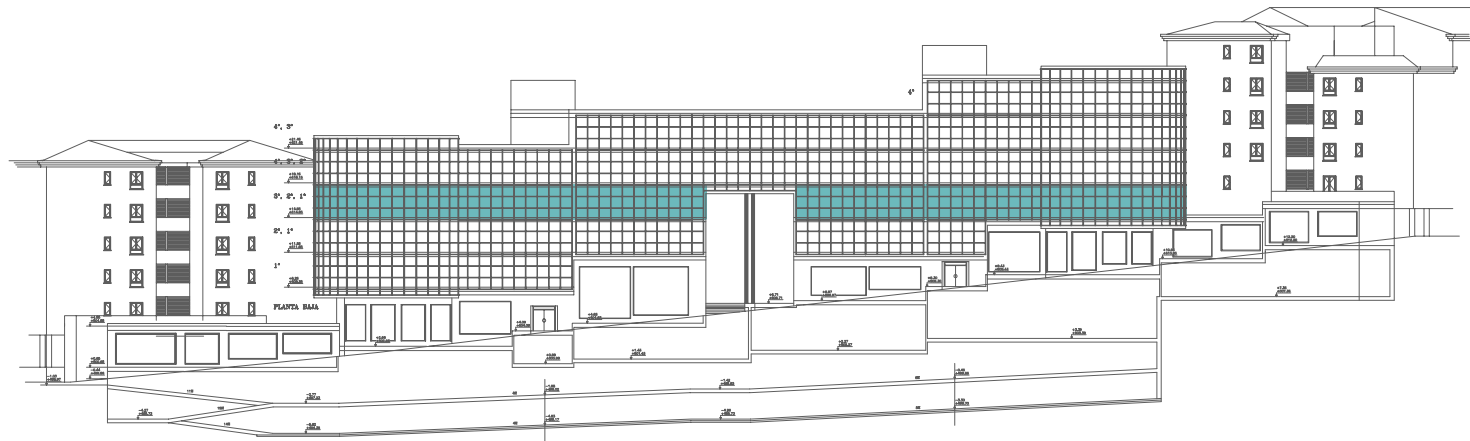


SUPERFICIES CONSTRUIDAS


OFICINAS PLANTA 3ª 2ª 1ª

SUP.CONST. SIN E/C	1099.56 m ²
VESTÍBULO PRIVADO I	23.74 m ²
VESTÍBULO PRIVADO II	23.28 m ²
SUP.CONST. E/C	216.98 m ²
TOTAL PLANTA CON E/C	1363.56 m ²

239 VIVIENDAS, OFICINAS, LOCALES, TRASTEROS Y GARJES
PARCELA 17, SECTOR 3 AVD DE IRLANDA TOLEDO

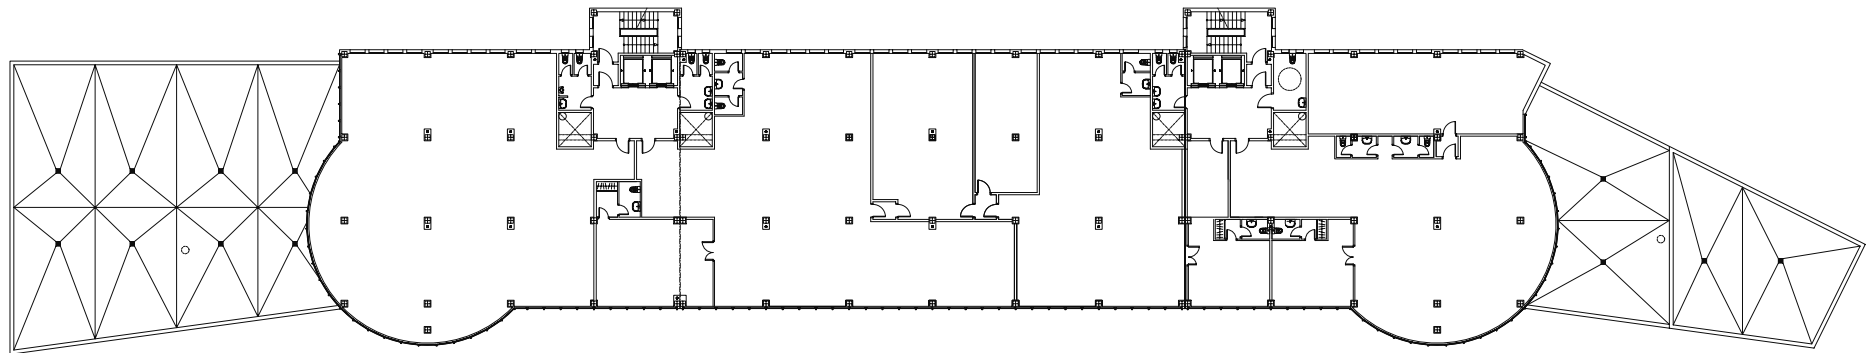

PLANTA 4ª, 3ª, 2ª

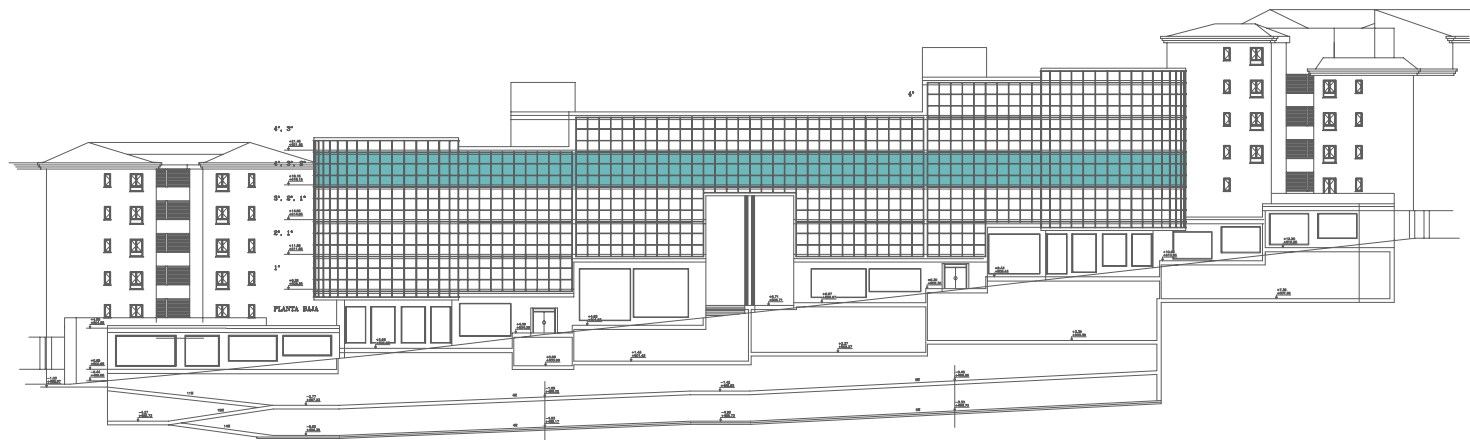


SUPERFICIES CONSTRUIDAS


OFICINAS PLANTA 4ª 3ª 2ª

SUP.CONST. SIN E/C	1289.54 m ²
SUP.CONST. E/C	244.03 m ²
TOTAL PLANTA CON E/C	1533.57 m ²

239 VIVIENDAS, OFICINAS, LOCALES, TRASTEROS Y GARJES
 PARCELA 17, SECTOR 3 AVD DE IRLANDA TOLEDO

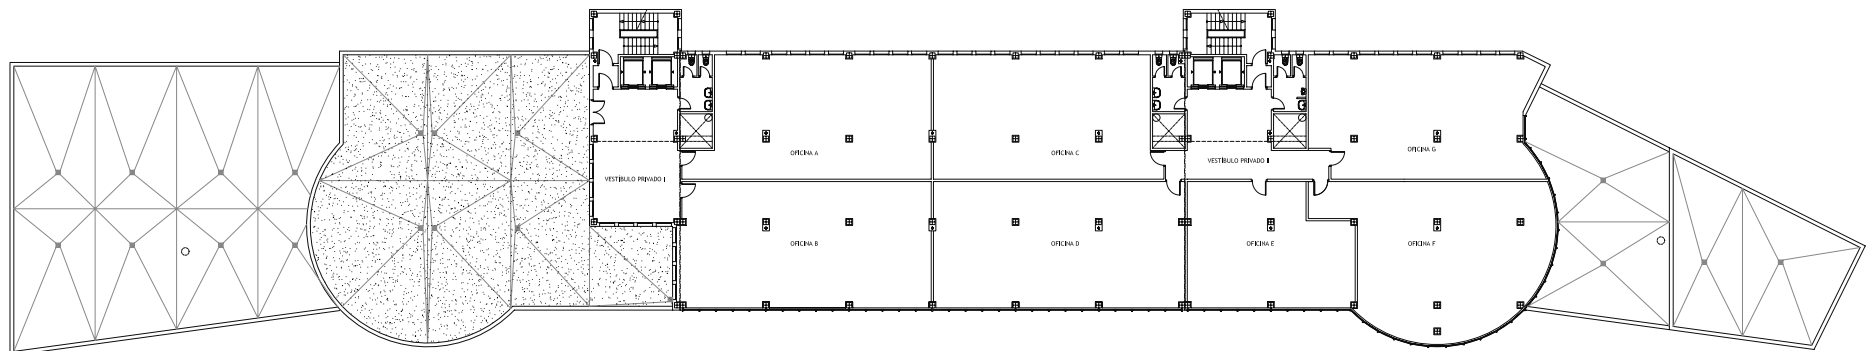

PLANTA 4ª, 3ª

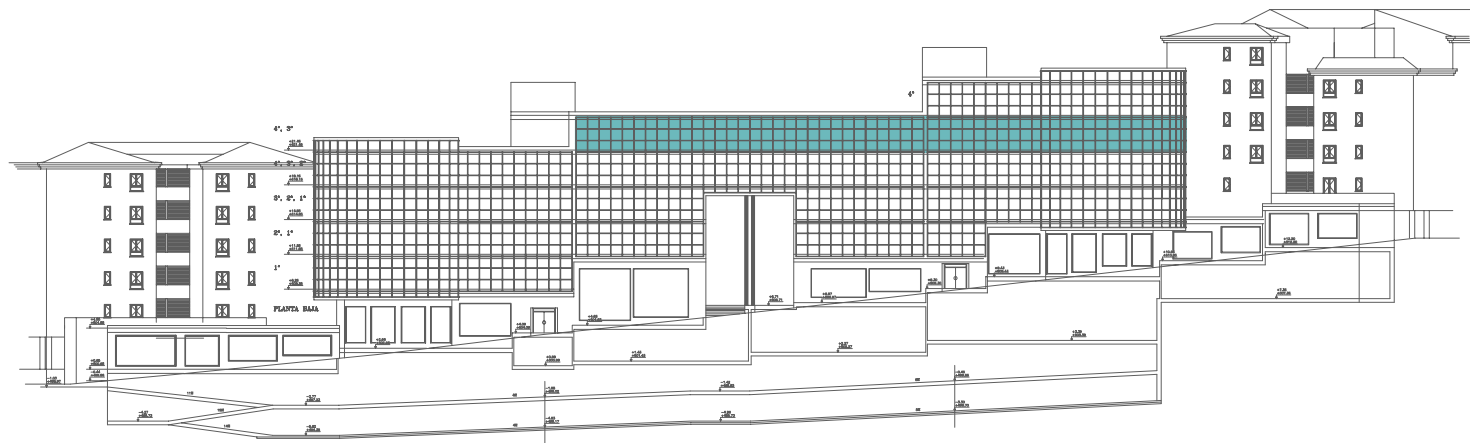


SUPERFICIES CONSTRUIDAS


OFICINAS PLANTA 4ª 3ª

SUP.CONST. SIN E/C	897.63 m ²
VESTÍBULO PRIVADO I	32.36 m ²
VESTÍBULO PRIVADO II	24.31 m ²
SUP.CONST. E/C	180.59 m ²
TOTAL PLANTA CON E/C	1134.89 m ²

239 VIVIENDAS, OFICINAS, LOCALES, TRASTEROS Y GARJES
PARCELA 17, SECTOR 3 AVD DE IRLANDA TOLEDO

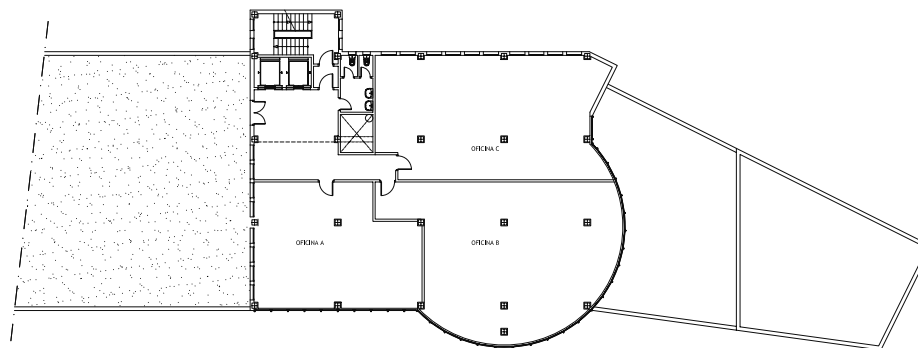

PLANTA 4ª

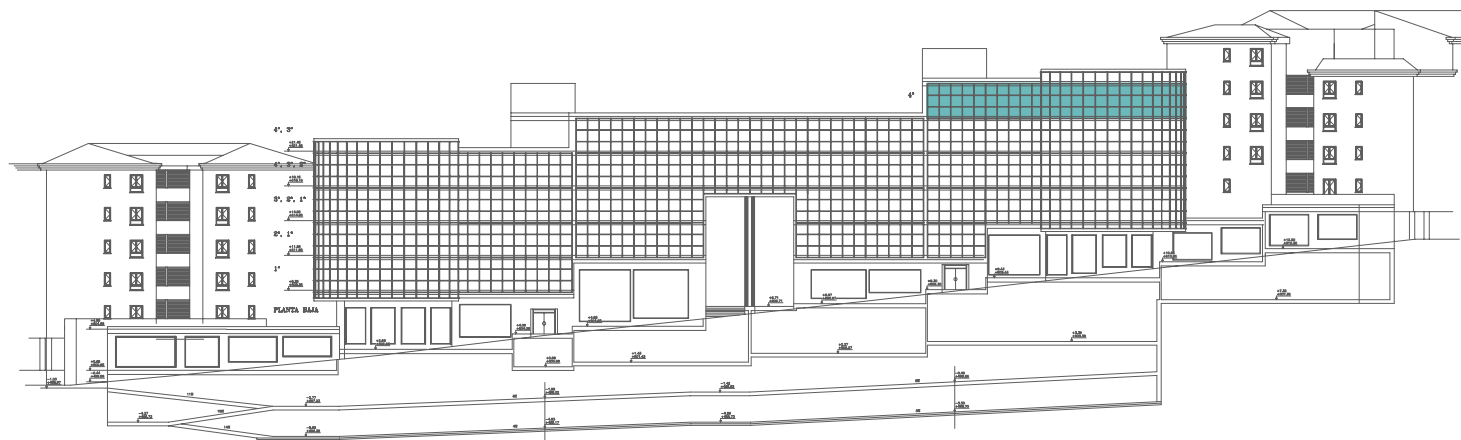

SUPERFICIES CONSTRUIDAS	
OFICINAS PLANTA 4ª	
SUP.CONST. SIN E/C	375.76 m ²
SUP.CONST. E/C	71.11 m ²
TOTAL PLANTA CON E/C	446.87 m ²

239 VIVIENDAS, OFICINAS, LOCALES, TRASTEROS Y GARJES
 PARCELA 17, SECTOR 3 AVD DE IRLANDA TOLEDO