



MODELO GARDEN

Superficie de Parcela: 510,00 m²
 Superficie de Jardín: 303,82 m²
 Superficie de entrada: 9,45 m²

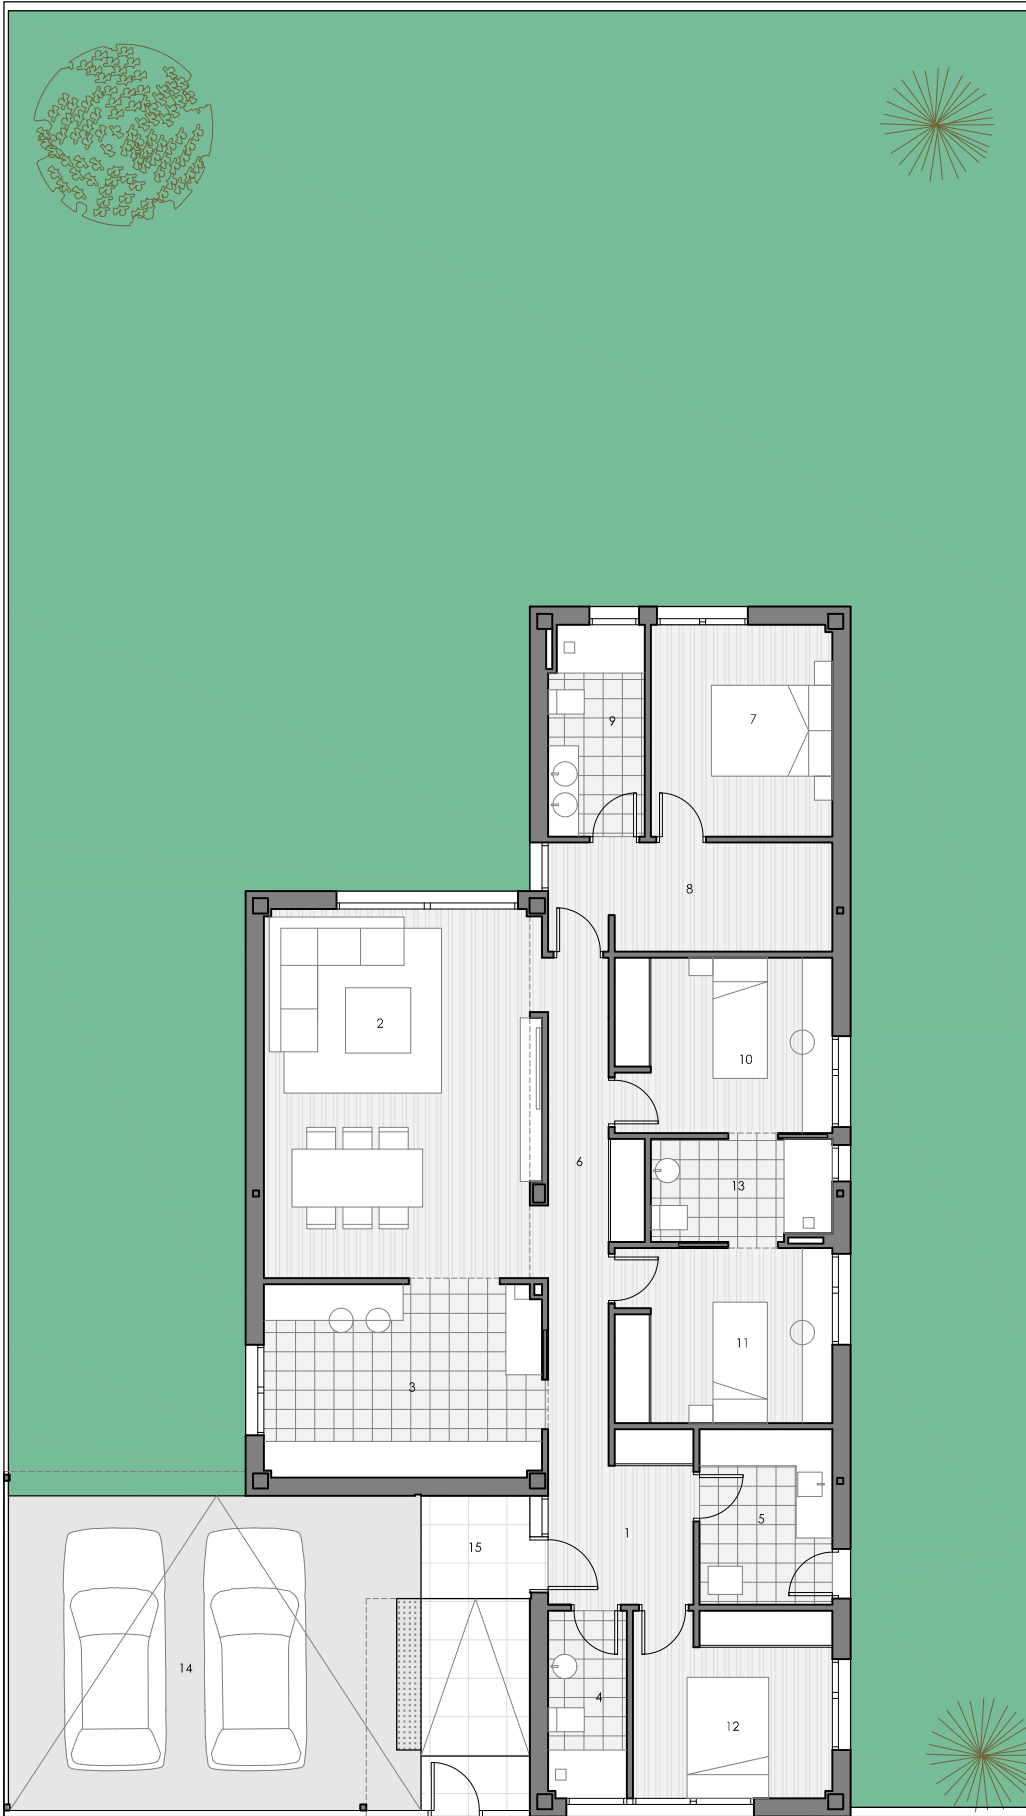

PLANTA BAJA		
1	HALL-DISTRIB.	6.90
2	SALON-COMEDOR	28.13
3	COCINA	14.63
4	BAÑO 3	4.01
5	LAVANDERIA	6.38
6	PASILLO	8.82
7	DORM. 1	10.49
8	VESTIDOR	8.40
9	BAÑO 1	5.49
10	DORM. 2	10.38
11	DORM. 3	10.38
12	DORM. 4	10.16
13	BAÑO 2	4.99
14	GARAJE 50%	15.39
15	ZAGUÁN 50%	2.31
TOTAL SUP. UTIL VIVIENDA		146,84 m²
TOTAL CONST. VIVIENDA		171,13 m²

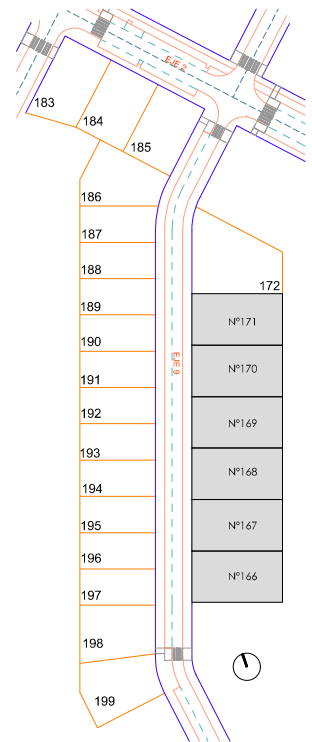


PLANTA BAJA

sin escuela


Las superficies que se presentan en este plano y en su leyenda son aproximadas, las definitivas serán las que resulten de la ejecución de la obra. Se hace entrega de la vivienda de acuerdo a las especificaciones que constan en la memoria de calidades. La cocina se entrega sin amueblar. Los instalaciones y disposición de los sanitarios pueden sufrir ligeras variaciones en función del montaje definitivo. Este plano queda sujeto a posibles modificaciones de carácter técnico, legal o de ejecución.

MODELO NEO

Superficie de Parcela: 300,00 m²
 Superficie de Jardín: 119,68 m²
 Superficie patio: 11,92 m²
 Superficie de Jardín entrada: 5,61 m²

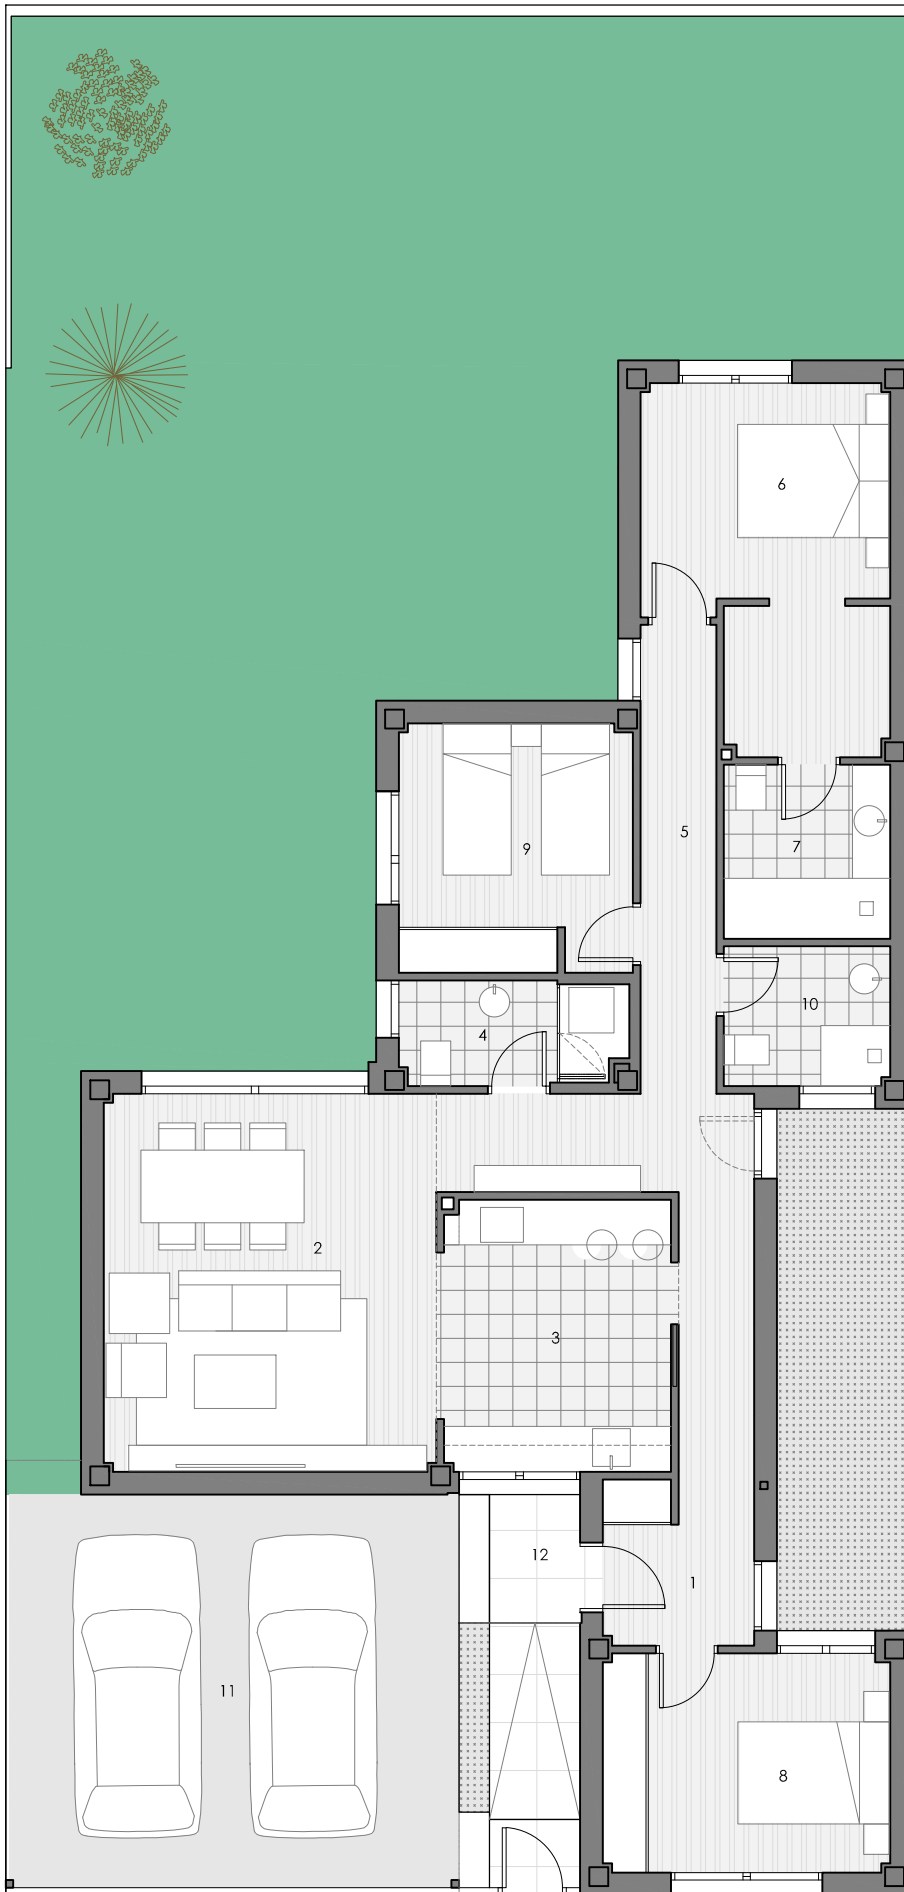

PLANTA BAJA		
1	HALL-DISTRIB.	9.42
2	SALON-COMEDOR	26.11
3	COCINA	10.75
4	ASEO	4.05
5	PASILLO	6.20
6	DORM. 1	14.08
7	BAÑO 1	5.06
8	DORM. 2	10.96
9	DORM. 3	10.12
10	BAÑO 2	4.06
11	GARAJE 50%	15.56
12	ZAGUÁN 50%	1.36
TOTAL SUP. UTIL VIVIENDA		117,74 m²
TOTAL CONST. VIVIENDA		142,13 m²

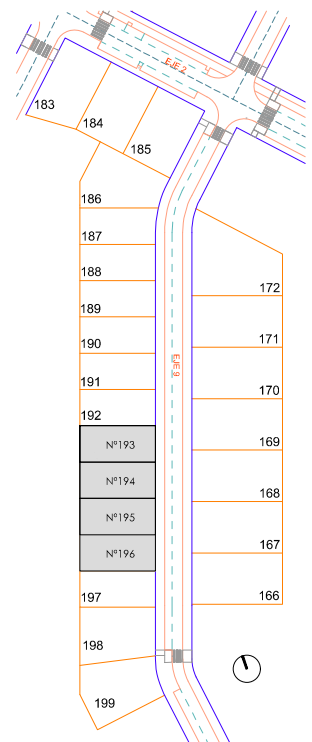

PLANTA BAJA

sin escuela


Las superficies que se presentan en este plano y en su leyenda son aproximadas, las definitivas serán las que resulten de la ejecución de la obra. Se hace entrega de la vivienda de acuerdo a las especificaciones que constan en la memoria de calidades. La cocina se entrega sin amueblar. Las instalaciones y disposición de los sanitarios pueden sufrir ligeras variaciones en función del montaje definitivo. Este plano queda sujeto a posibles modificaciones de carácter técnico, legal o de ejecución.

MODELO STYLE

Superficie de Parcela: 300,00 m²
 Superficie de Jardín: 108,80 m²
 Superficie patio: 11,92 m²
 Superficie de Jardín entrada: 5,61 m²



PLANTA BAJA		
1	HALL-DISTRIB.	9.42
2	SALON-COMEDOR	26.11
3	COCINA	10.75
4	ASEO	4.05
5	PASILLO	6.20
6	DORM. 1	14.08
7	BAÑO 1	5.06
8	DORM. 2	10.96
9	DORM. 3	10.10
10	DORM. 4	10.12
11	BAÑO 2	4.06
12	GARAJE 50%	15.56
13	ZAGUÁN 50%	1.36
TOTAL SUP. UTIL VIVIENDA		127,85 m²
TOTAL CONST. VIVIENDA		153,01 m²

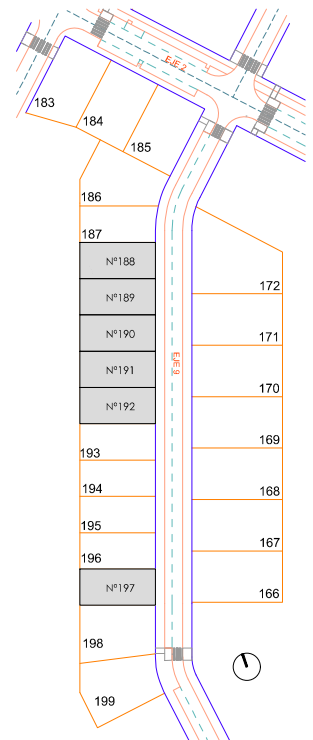

PLANTA BAJA

sin escuela

Las superficies que se presentan en este plano y en su leyenda son aproximadas, las definitivas serán las que resulten de la ejecución de la obra. Se hace entrega de la vivienda de acuerdo a las especificaciones que constan en la memoria de calidades. La cocina se entrega sin amueblar. Las instalaciones y disposición de los sanitarios pueden sufrir ligeras variaciones en función del montaje definitivo. Este plano queda sujeto a posibles modificaciones de carácter técnico, legal o de ejecución.